


**ĐIỀU CHỈNH CỤC BỘ QUY HOẠCH TỶ LỆ 1/2000 KHU DÂN CƯ ĐƯỜNG SỐ 2 KHU 1 THÀNH PHỐ CAM RANH
(TẠI Ô ĐẤT KÝ HIỆU CT5, CT6)
ĐIỀU CHỈNH CỤC BỘ BẢN ĐỒ QUY HOẠCH SỬ DỤNG ĐẤT**

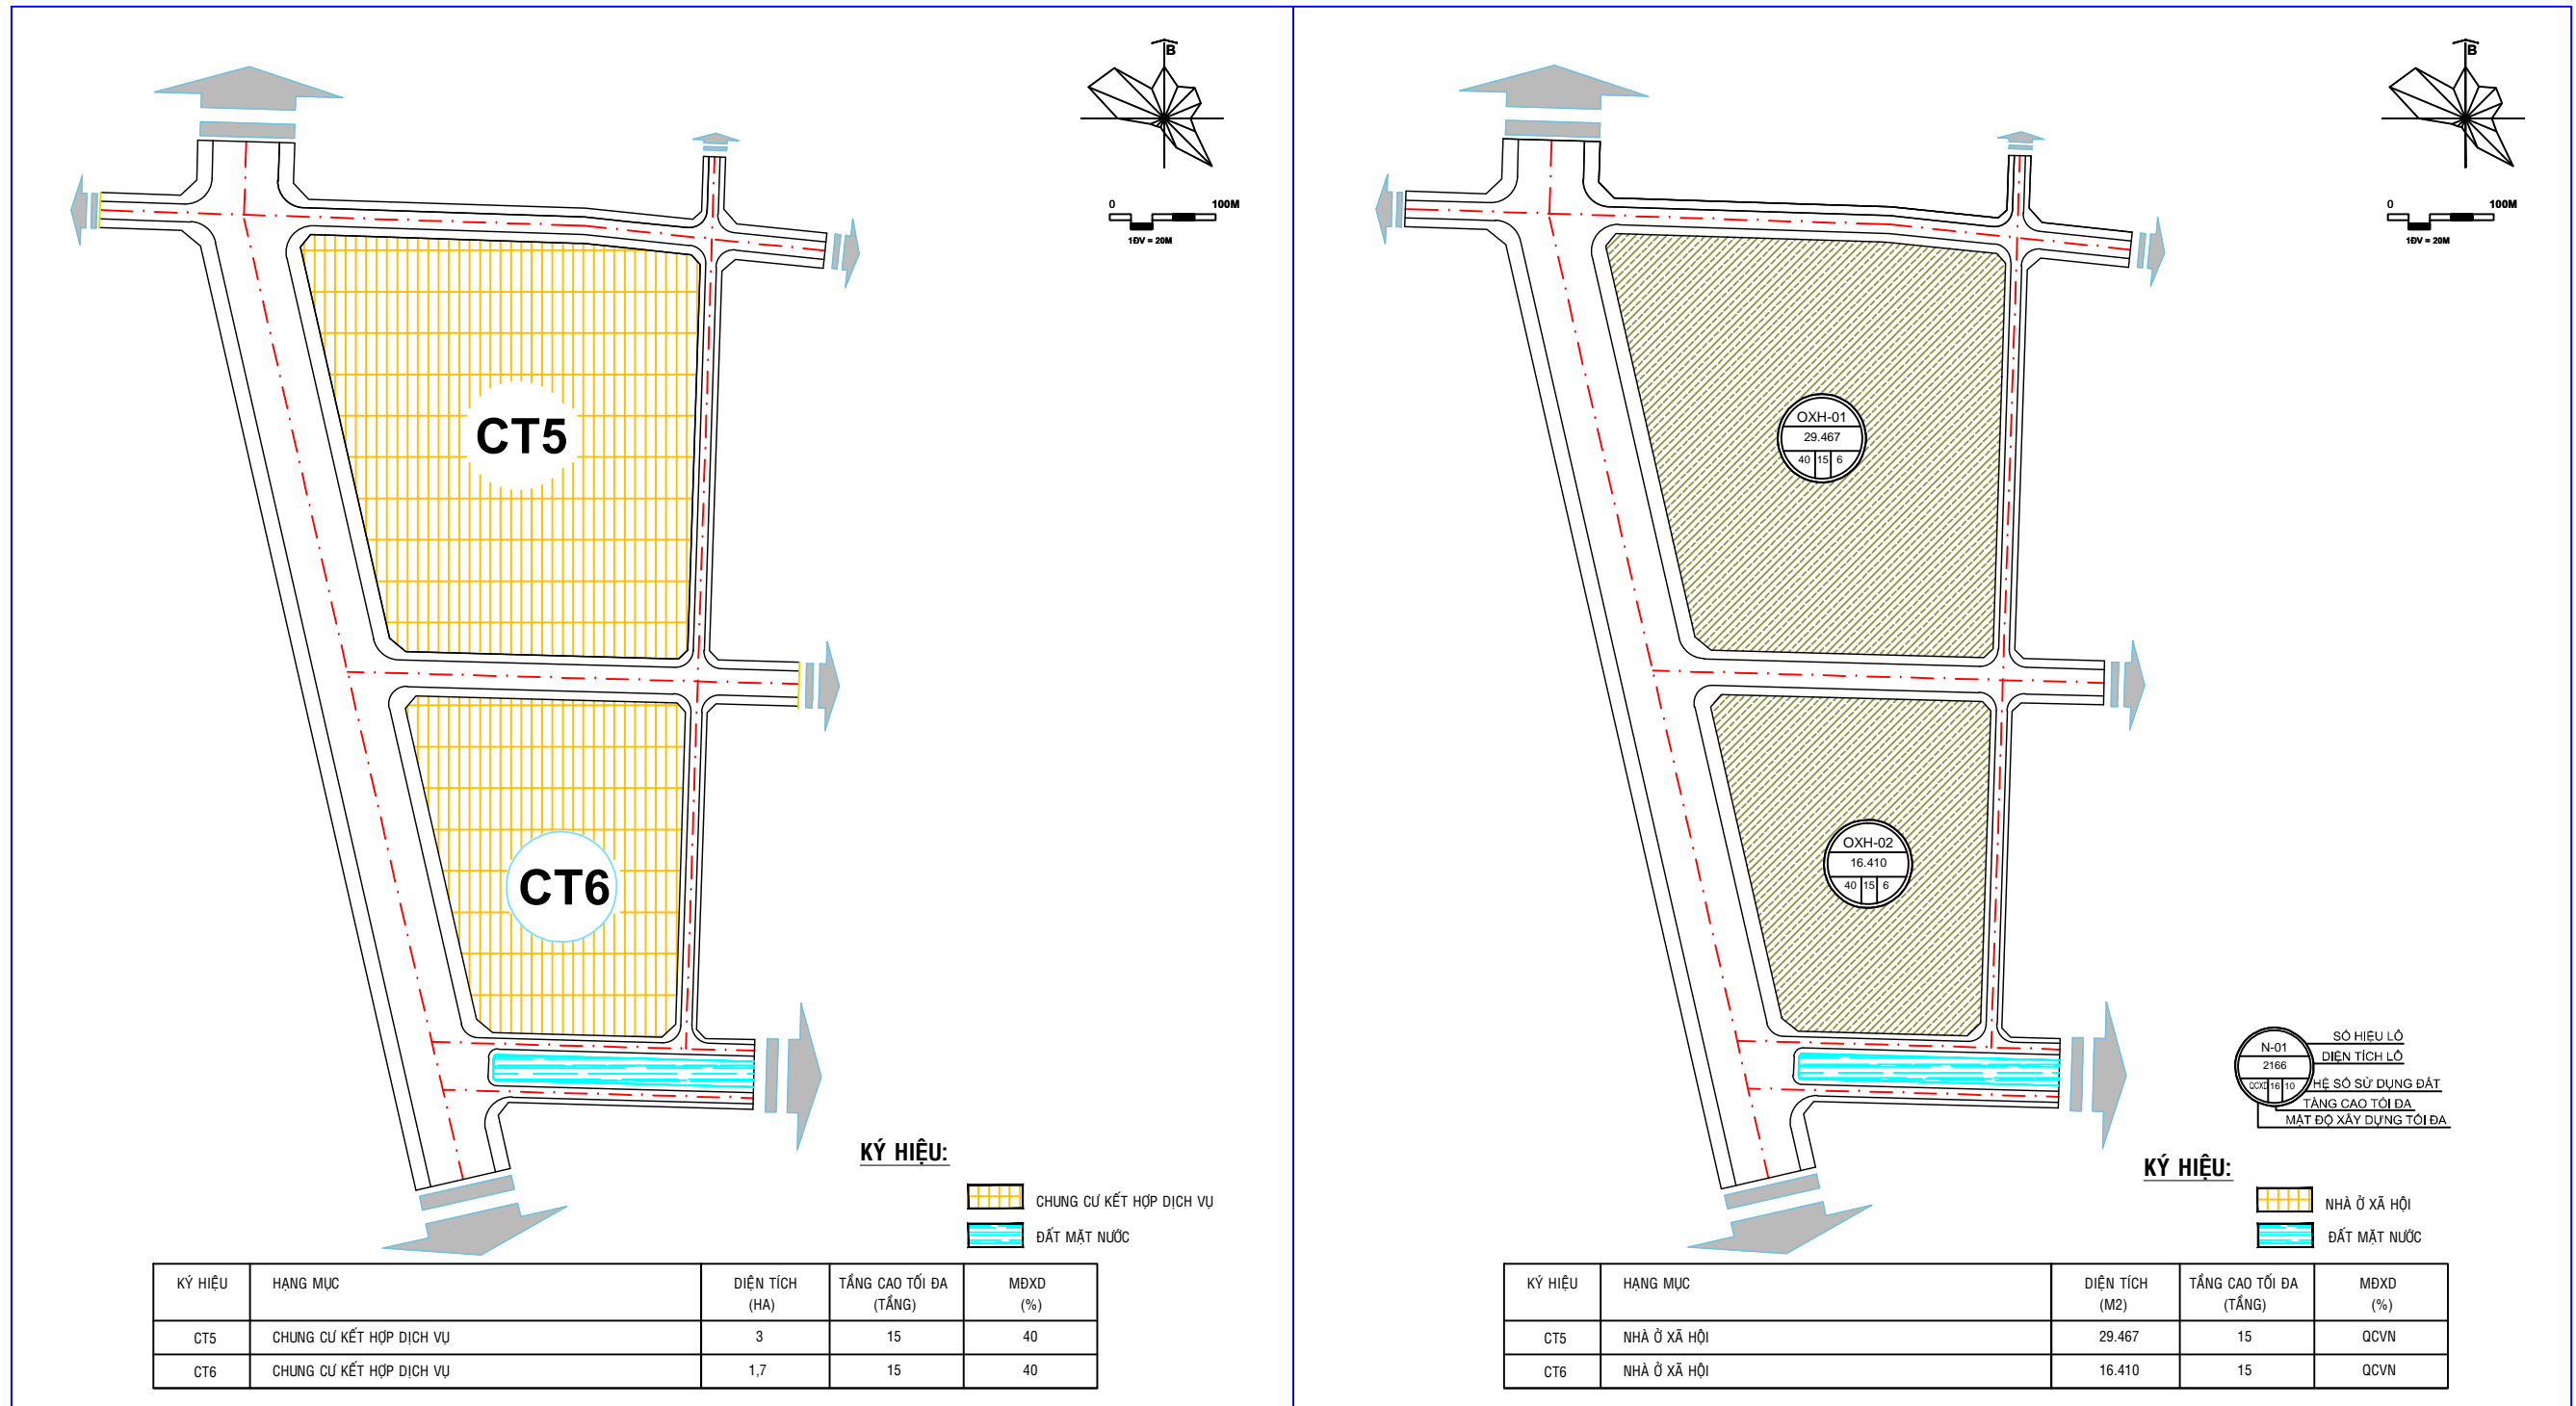

BẢN ĐỒ QUY HOẠCH SỬ DỤNG ĐẤT ĐƯỢC PHÊ DUYỆT NĂM 2008

(ĐƯỢC PHÊ DUYỆT TẠI QUYẾT ĐỊNH SỐ 666/QĐ-UBND NGÀY 04/9/2008 CỦA UBND THỊ XÃ (NAY LÀ THÀNH PHỐ) CAM RANH)

NỘI DUNG ĐIỀU CHỈNH QUY HOẠCH:

+ Điều chỉnh các ô đất có ký hiệu CT5 CT6, tổng diện tích 4,7ha (khu CT5 diện tích 3ha, khu CT6 diện tích 1,7ha), mật độ xây dựng 40%, tầng cao tối đa 15 tầng, mục đích sử dụng đất là đất chung cư kết hợp thương mại dịch vụ thành đất nhà ở xã hội ký hiệu OXH-01, OXH-0, tổng diện tích 45.877 m² (Khu OXH-01 diện tích 29.467m², Khu OXH-01 diện tích 16.410 m²) mật độ xây dựng: theo QCVN, tầng cao tối đa 15 tầng, hệ số sử dụng đất là 6.

Các nội dung khác vẫn giữ nguyên theo đồ án quy hoạch chi tiết xây dựng tỷ lệ 1/2000 khu dân cư đường số 2 khu 1 thị xã (nay là thành phố) Cam Ranh, tỉnh Khánh Hòa được UBND thành phố Cam Ranh phê duyệt tại Quyết định số 666/QĐ-UBND ngày 04/9/2008.

ĐIỀU CHỈNH CỤC BỘ BẢN ĐỒ QUY HOẠCH TỔNG MẶT BẰNG SỬ DỤNG ĐẤT

UBND THÀNH PHỐ CAM RANH Kèm Quyết định số ngày /10/2022	PHÒNG QUẢN LÝ ĐÔ THỊ Kèm Trình trình số ngày /10/2022	NGƯỜI VẼ	TÊN BẢN VẼ
			ĐIỀU CHỈNH CỤC BỘ BẢN ĐỒ QUY HOẠCH SỬ DỤNG ĐẤT
	NGUYỄN BÌNH NAM	LÊ QUANG AN ĐẠT	NGÀY HOÀN THÀNH THÁNG 10/2022